


**LEGENDA P.S.C. - DCT**

- Are Urbanizzate
- Territorio Agricolo Forestale
- Perimetro Urbano
- Asse Viario di interesse nazionale Autostrada A2
- Viabilità Primaria
- Asse ferroviario di interesse nazionale
- Confine Comunale

Scala 1:10.000

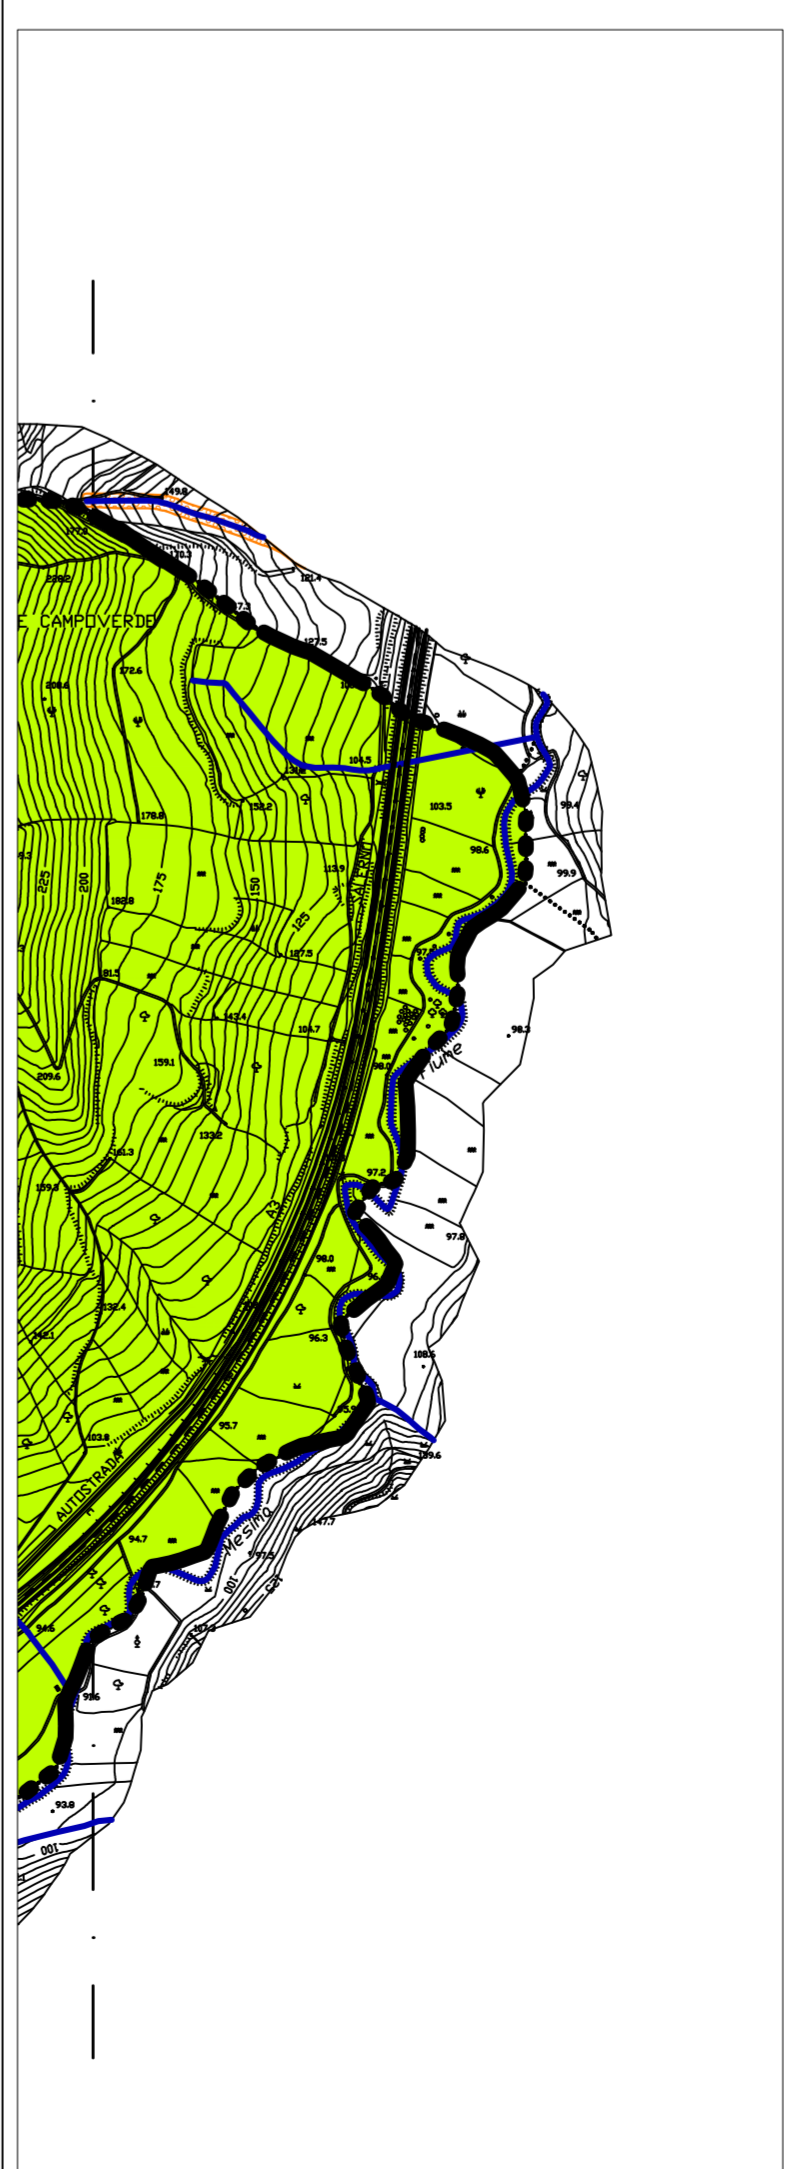



**COMUNE DI MILETO**  
PROVINCIA DI VIBO VALENTIA

**PIANO STRUTTURALE  
COMUNALE**

ADOTTATO CON DEL. DELLA COMM. STRADRO. N. 32 DEL 22/05/2014 E  
ADEGUATO A QUANTO STABILITO CON DEL. DI C.C. N. 35 30/09/2019  
(ACCOLGIMENTO O RIGETTO DELLE OSSERVAZIONI)

<p>ELAB. TAV-02 DCT</p>	<p>DOCUMENTO DEFINITIVO DEL P.S.C. CLASSIFICAZIONE DEL TERRITORIO COMUNALE</p>
<p>MILETO, 04/06/2019</p>	
<p>Progettisti incaricati P.S.C. Approv. C.S. Del. C.C. 19/2014:</p> <p>arch. Rita Gion arch. Nicola Diacato arch. Francesco Lanza arch. Antonio Fusco Consulente dei progettisti: arch. Roberto M. P. Pano</p>	<p>Progettista incaricato adeguam. alla Del. C.C. 35/2019:</p> <p>arch. Francesco Lanza arch. Antonio Fusco Consulente dei progettisti: arch. Roberto M. P. Pano</p>
<p>Componente Agronomica:</p> <p>dot. Agr. Massimiliano Figliuzzi</p>	<p>Componente Geologica:</p> <p>dot. Geol. Maria Francesca Carrà</p>