
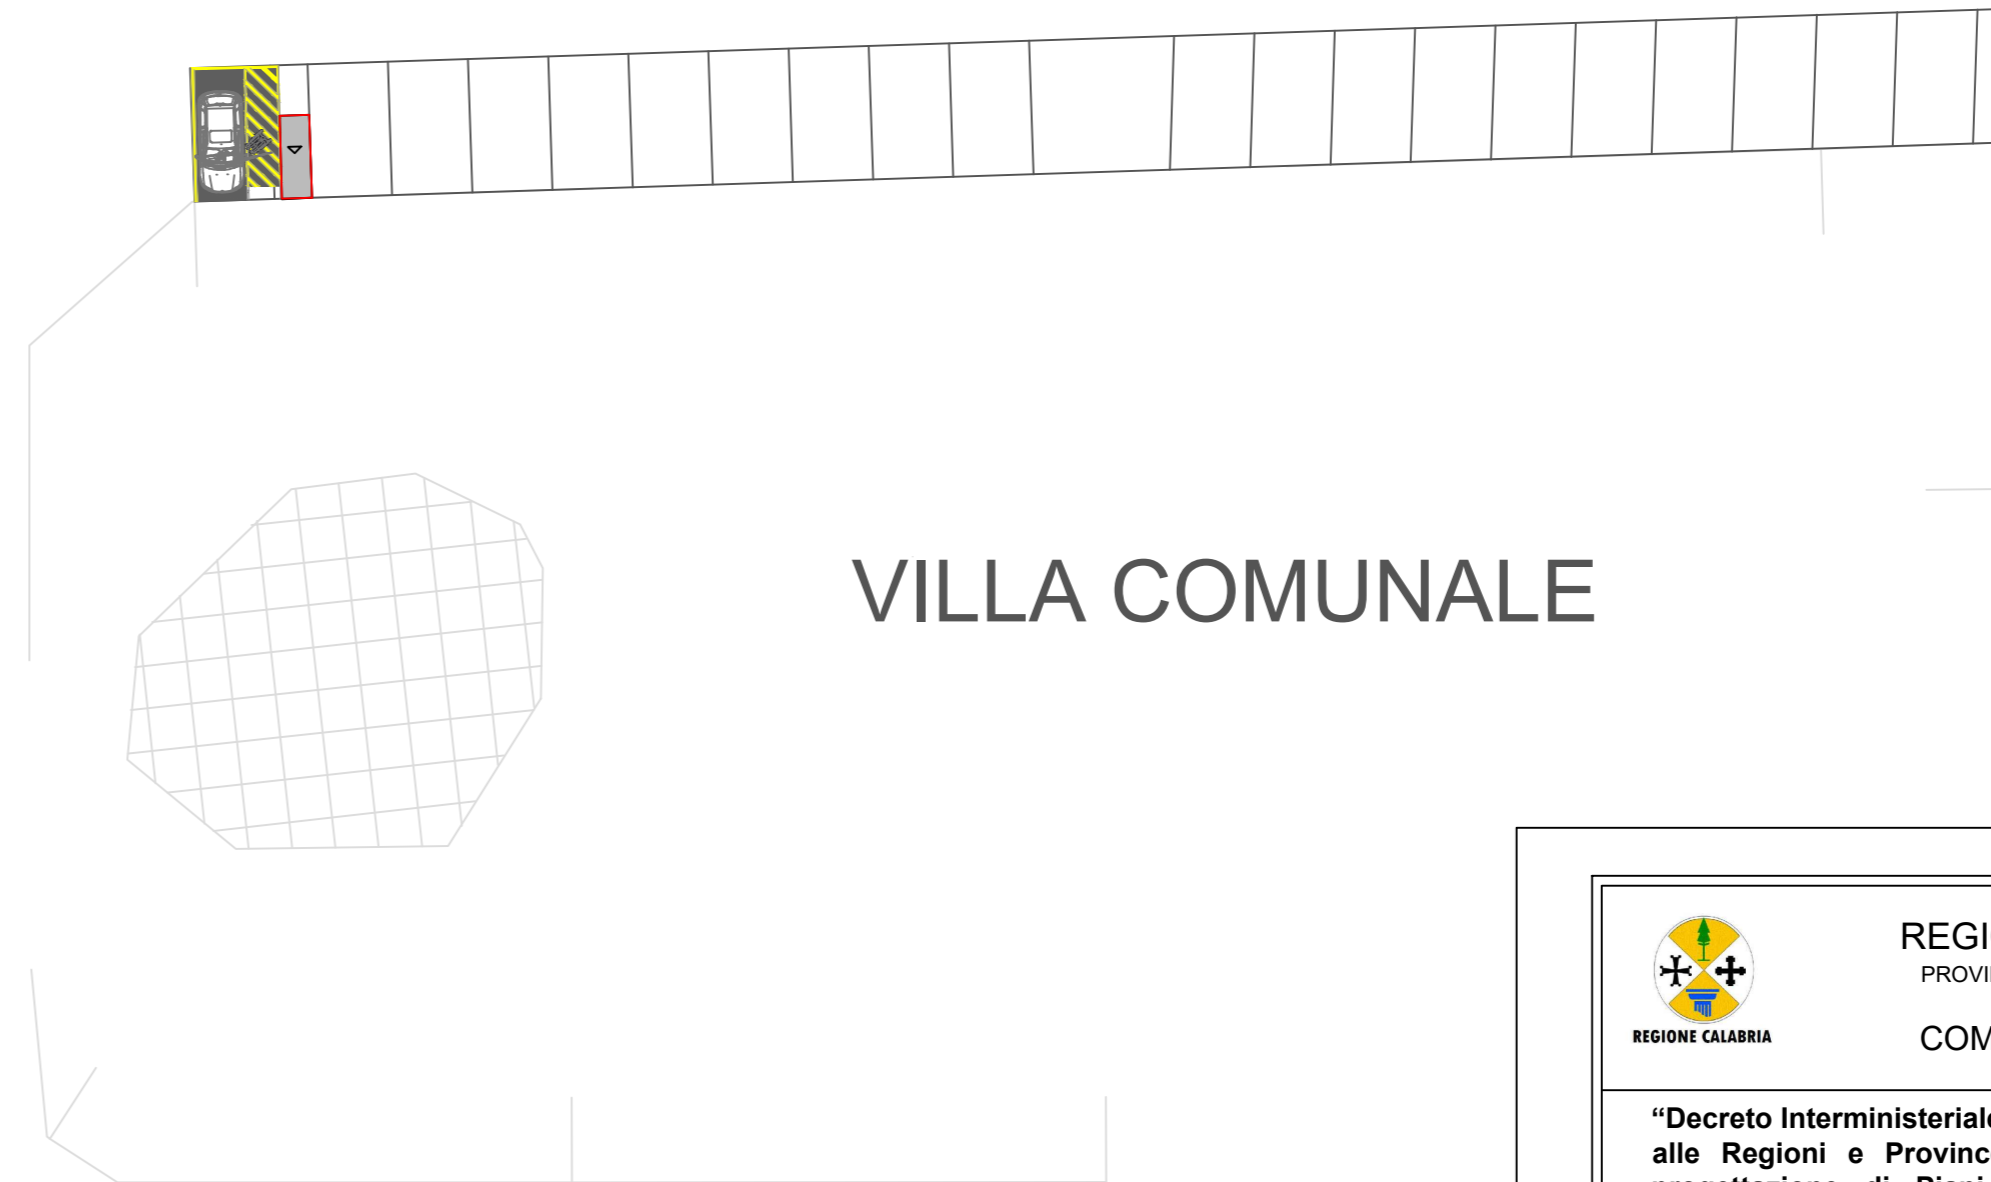


SS18

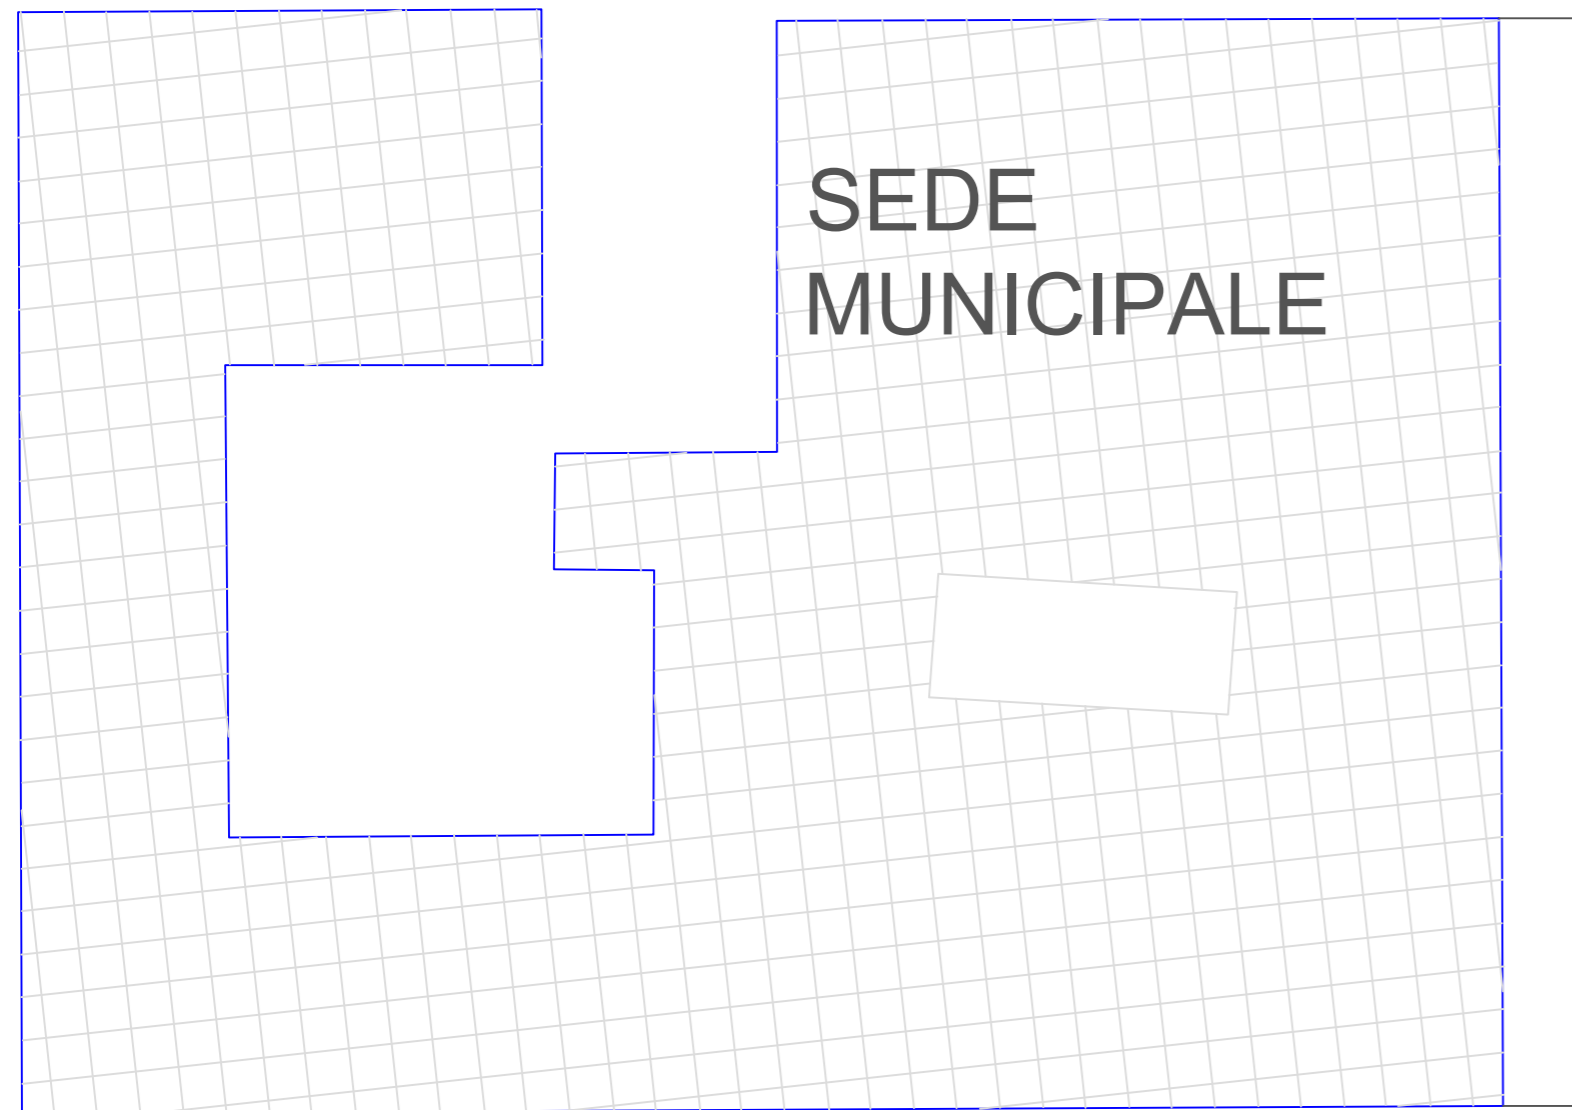

1. Raggiungibilità veicolare dell'edificio

Lungo il perimetro esterno lato Nord e precisamente su Via Taccone Gallucci si trovano dei parcheggi che proseguono in adiacenza alla Villa Comunale nello spazio delimitato con la SS18.

Allo stato attuale è presente un parcheggio destinato ai disabili, ma manca una rampa di collegamento alla quota del marciapiede



REGIONE CALABRIA
PROVINCIA DI VIBO VALENTIA

COMUNE DI MILETO



“Decreto Interministeriale del 10 ottobre 2022 - Attribuzione alle Regioni e Province Autonome delle Risorse per la progettazione di Piani per l'eliminazione delle Barriere Architettoniche (P.E.B.A.) – Fondo per l'Inclusione delle persone con disabilità annualità 2022

PROGETTO ESECUTIVO

Piani per l'eliminazione delle Barriere Architettoniche (P.E.B.A.)
MILETO
CUP: D54H24000200005







Elaborato: **El.g.S.M.01** **Raggiungibilità dell'Edificio**

Rev.	Data	Descrizione	Redatto	Controllato	Approvato
0	20/09/2024	1° EMISSIONE			

IL PROGETTISTA
Ing. Nicola Tavella

Viso:
Il Responsabile Unico del Procedimento
Arch. Maria Amoroso